





WESTEN

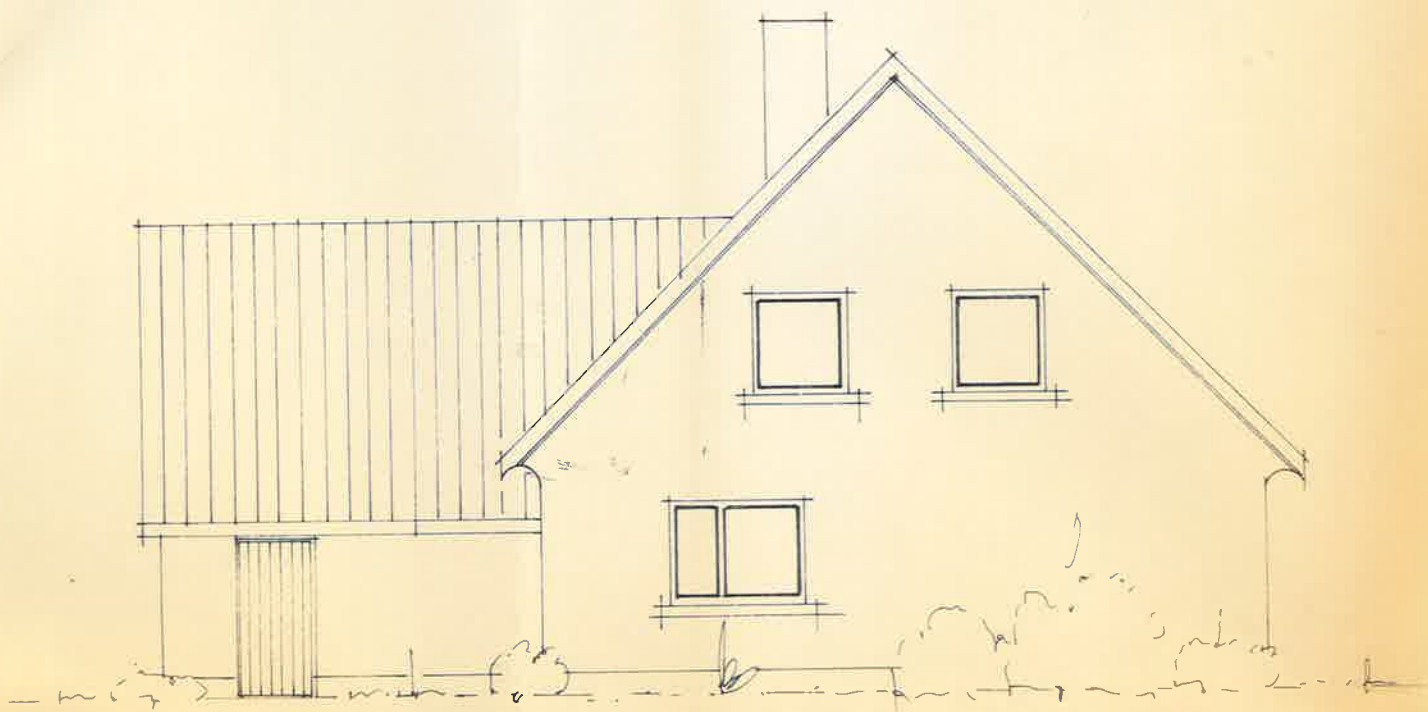


OSTEN

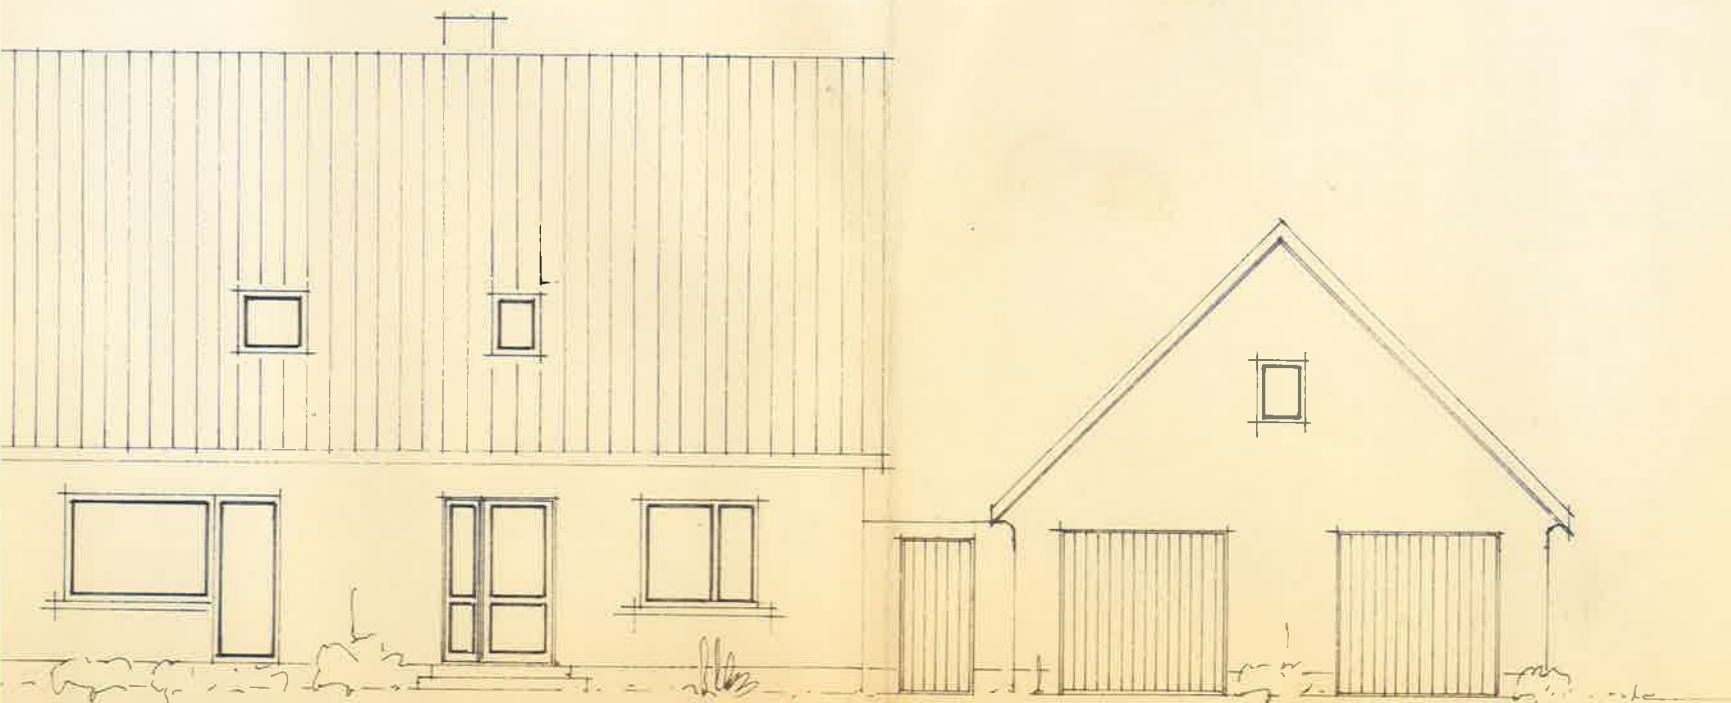

SÜDEN

Des Eigentümers des Grundstücks
30/77 bin ich damit einver-
standen, daß die Garage von
Hans-Hermann Rosenboom
im Grundbesitz höher als
3.00 m gebaut wird

Johanna de Vries

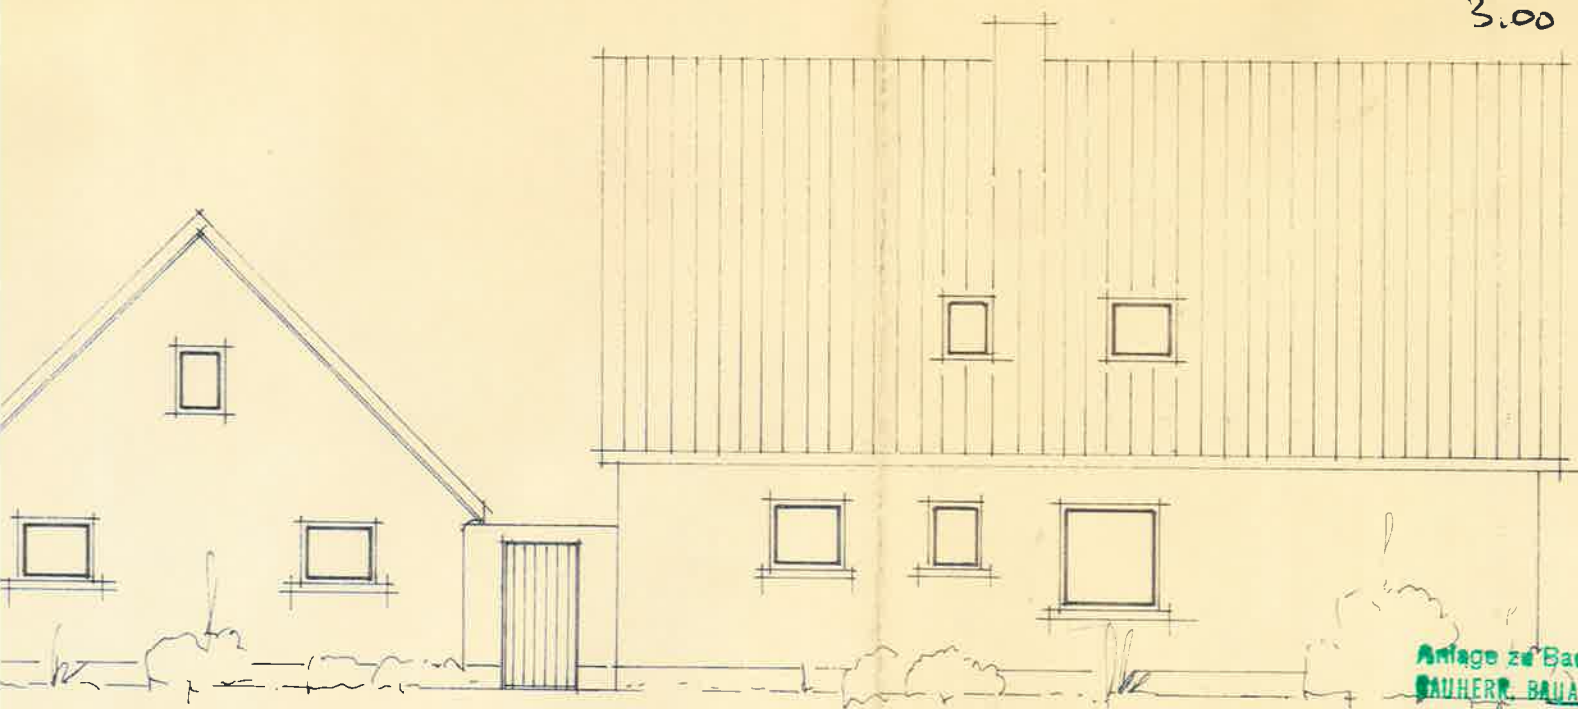

NORDEN

gesehen
Gemeinde Großheide
05. JAN. 1994

Der Gemeindedirektor

Anlage zu Bauschein Nr. 2744
BAUHERR, BAUKRÄFTE, KATASTERAMT, GEMEINDE
Bauaufsichtlich geprüft und genehmigt
Norden, den 26. 04. 1994
Landkreis Aurich
Der Bürgermeister
im Auftrage

Dipl.-Ing.

NEUBAU EINES WOHNHAUSES MIT NEBENGEBÄUDE


IN GROSSHEIDE, FICHTENWEG

BAUHERR


HANS - HERMANN ROSENBOOM
ZUR TANNE
26532 GROSSHEIDE

PLANVERFASSEN



Johann Burmeister
Baugeschäft
26532 Großheide
OT Westermoorhof, Tel. (04926) 71
Hakenfelder Straße 10

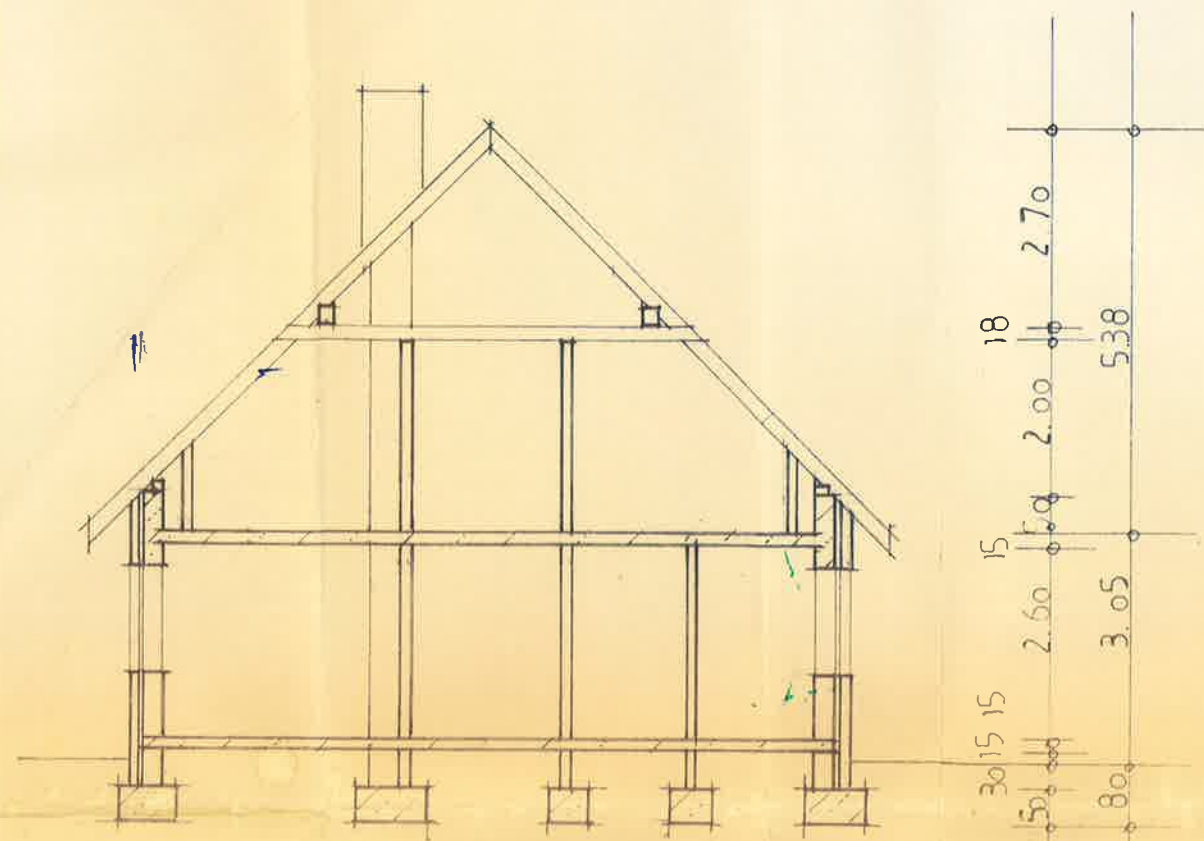


SCHNITT A-A

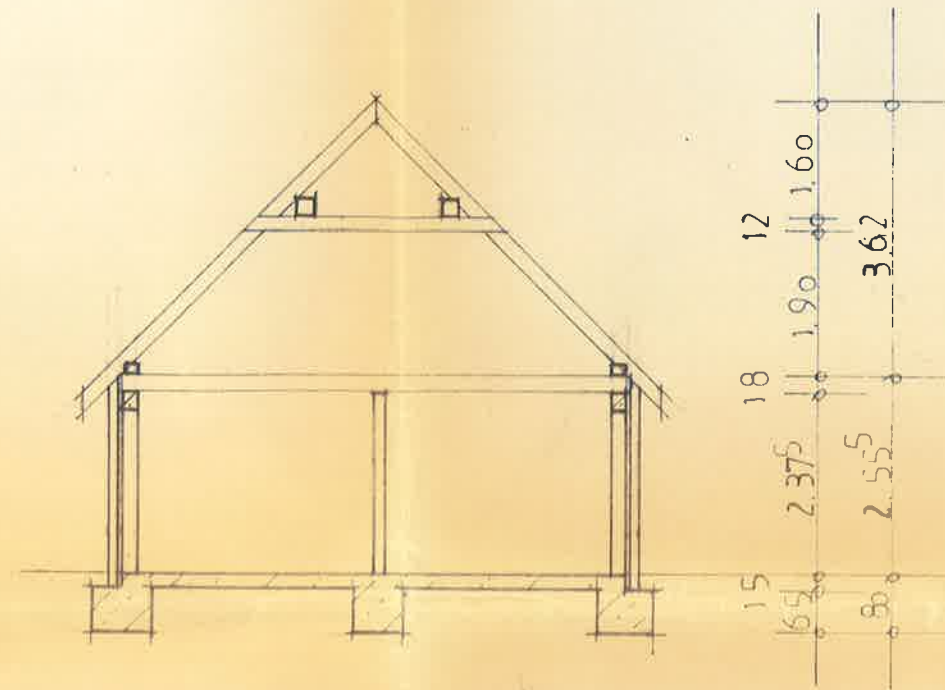




SCHNITT 3-3

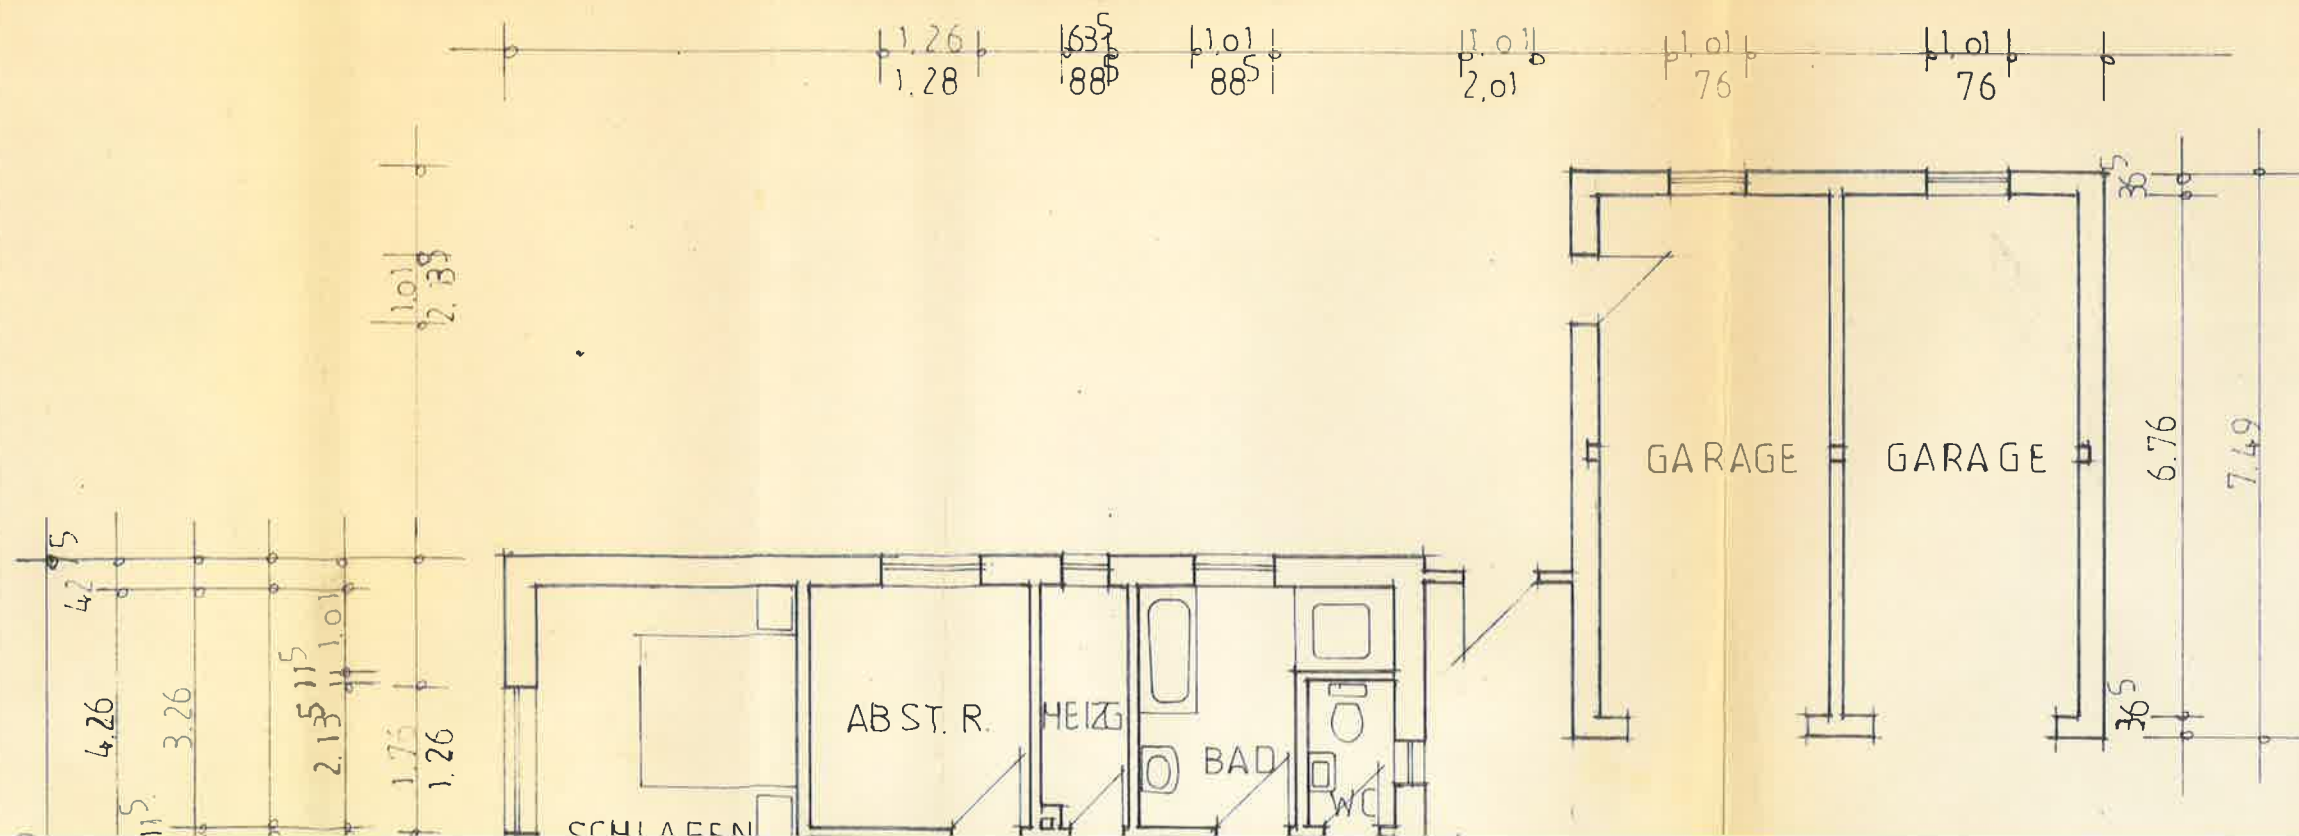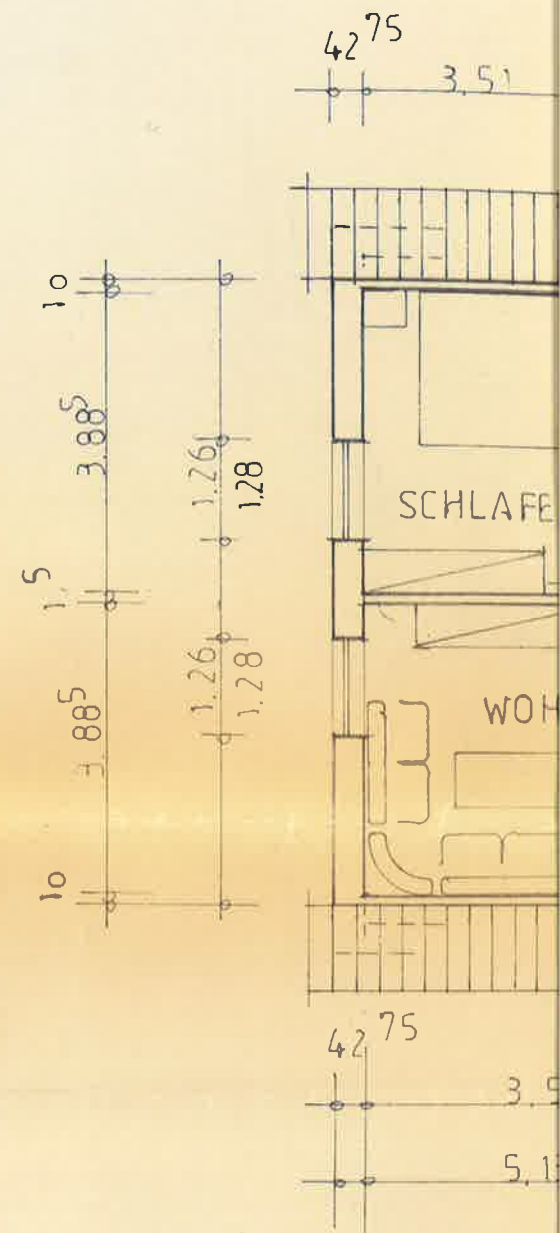

SCHNITT 3-3

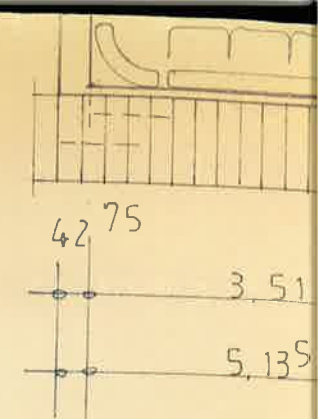

ERDGESCHOSS

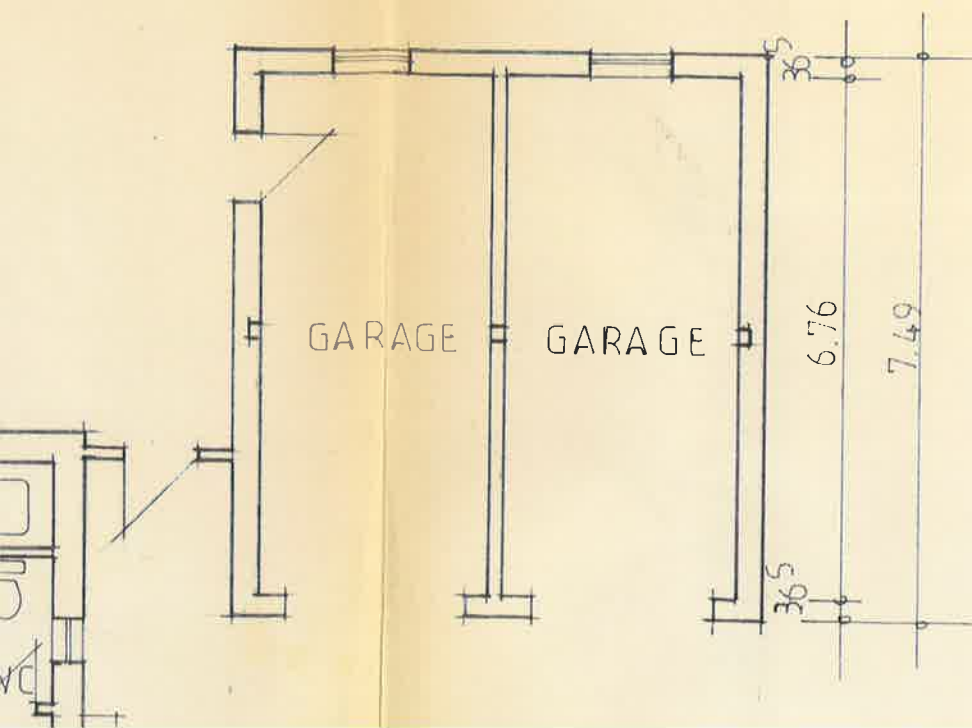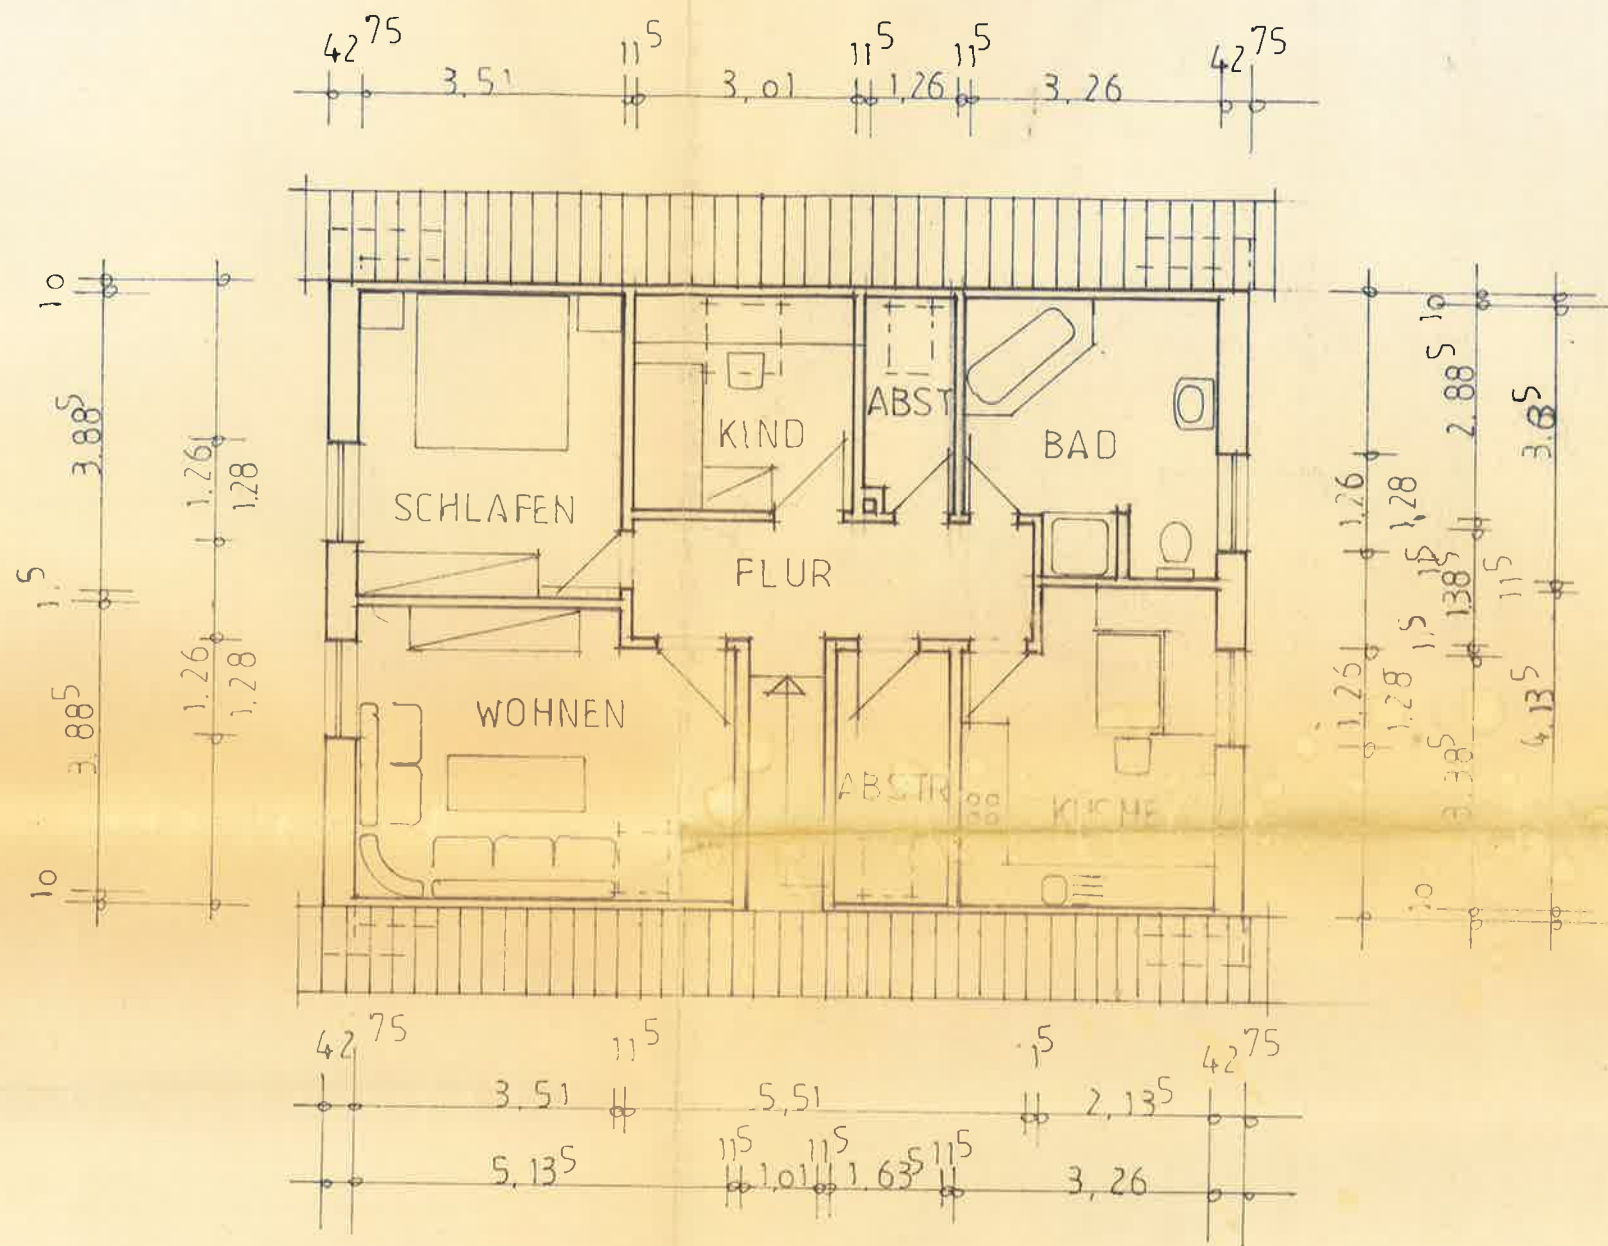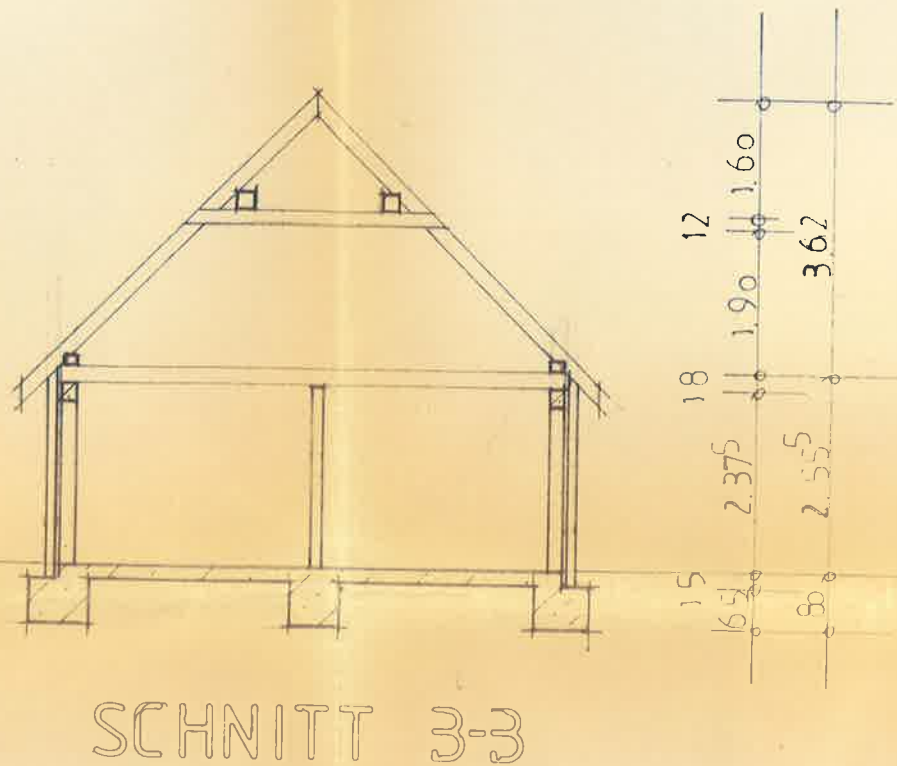

Als Eigentümer des Grundstückes 30.17
bin ich damit einverstanden,
daß die Garage von Hans. Hermann
Pollenboom im Giebelbereich höher
als 3.00 m gebaut wird

Johannes de Vries

gesehen
Gemeinde Großheide
05. JAN. 1994


Der Gemeindedirektor

Anlage zu Bauschein Nr. 2746
BAUHERR, BAUAKTE, KATASTERAMT, GEMEINDE
Bauaufsichtlich geprüft und genehmigt
Norden, den 26. 04. 1994
Landkreis Aurich
Der Oberkreisdirektor
im Auftrag

[Signature]


SCHNITT 3-3

1.01
2.01
1.01
76
1.01
76

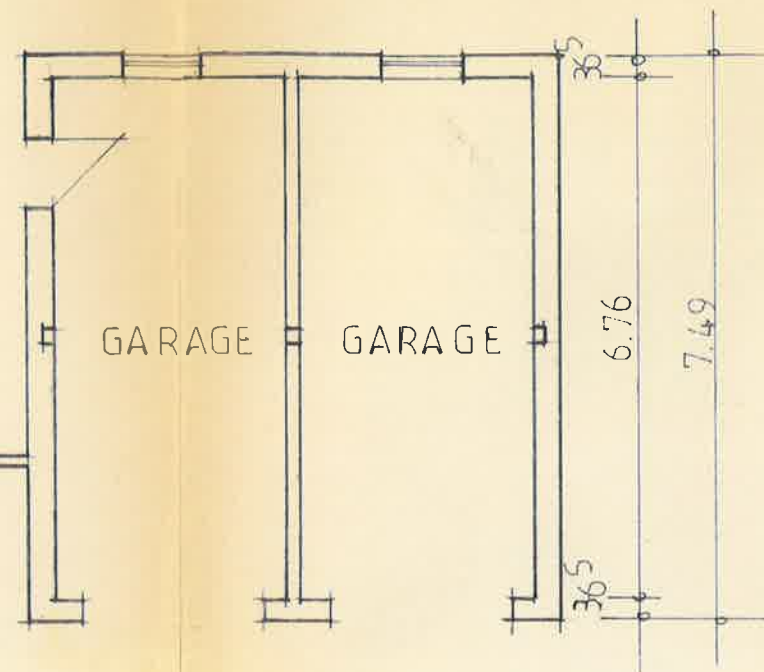

1.01
2.01
2.38⁵
2.13⁵
2.38⁵
2.13⁵
3.6⁵
1.7⁵
3.0
3.07⁵
2.50
6.99

ERDGESCHOSS

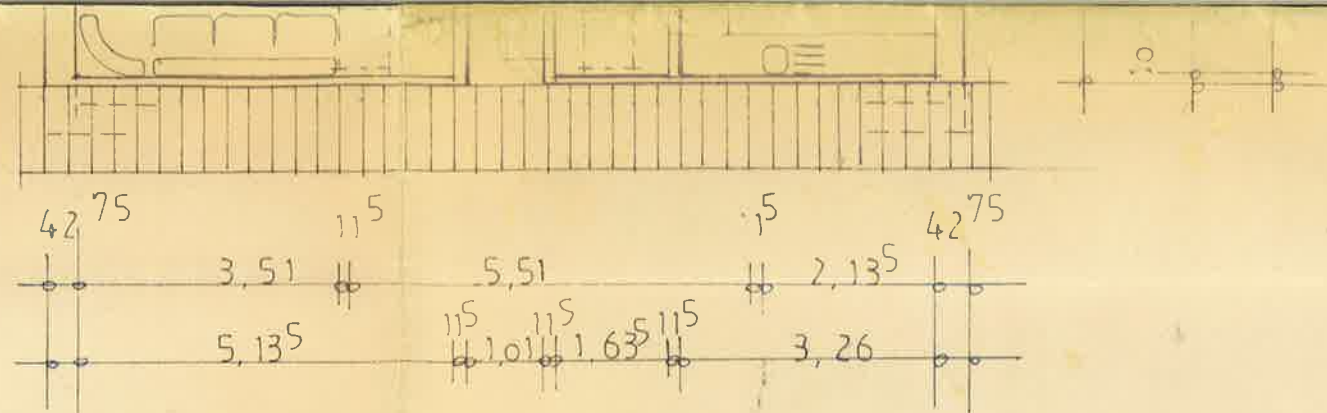

DACHGESCHOSS

Des Eigentümers des Grundstückes 30.17
bin ich damit einverstanden,
daß die Garage von Hans. Hermann
Rosenboom ein Garsteech höher
als 3.00 m gebaut wird

J. Heder de Urnis

gesehen
Gemeinde Großheide
05. JAN. 1994

Anlage zu Bauschein Nr. 2746
BAUHERR, BAUKR. KATASTER, GEMEINDE
Bauaufsichtlich geprüft und genehmigt
Norden, den 26. 04. 1994
Landkreis Aurich
Der Oberkreisdirektor
im Auftrag
Dipl.-Ing.

Der Gemeindedirektor

[Signature]

NEUBAU EINES WOHNHAUSES MIT NEBENGEBÄUDE

IN GROSSHEIDE, FICHTENWEG

BAUHERR

HANS-HERMANN ROSENBOOM
ZUR TANNE
26532 GROSSHEIDE

PLANVERFASSER

Johann Burricister
Baugeschäft
26532 Großheide
OT Westermoorhof, Tel. (04936) 7221
Habenhorster Straße 18