


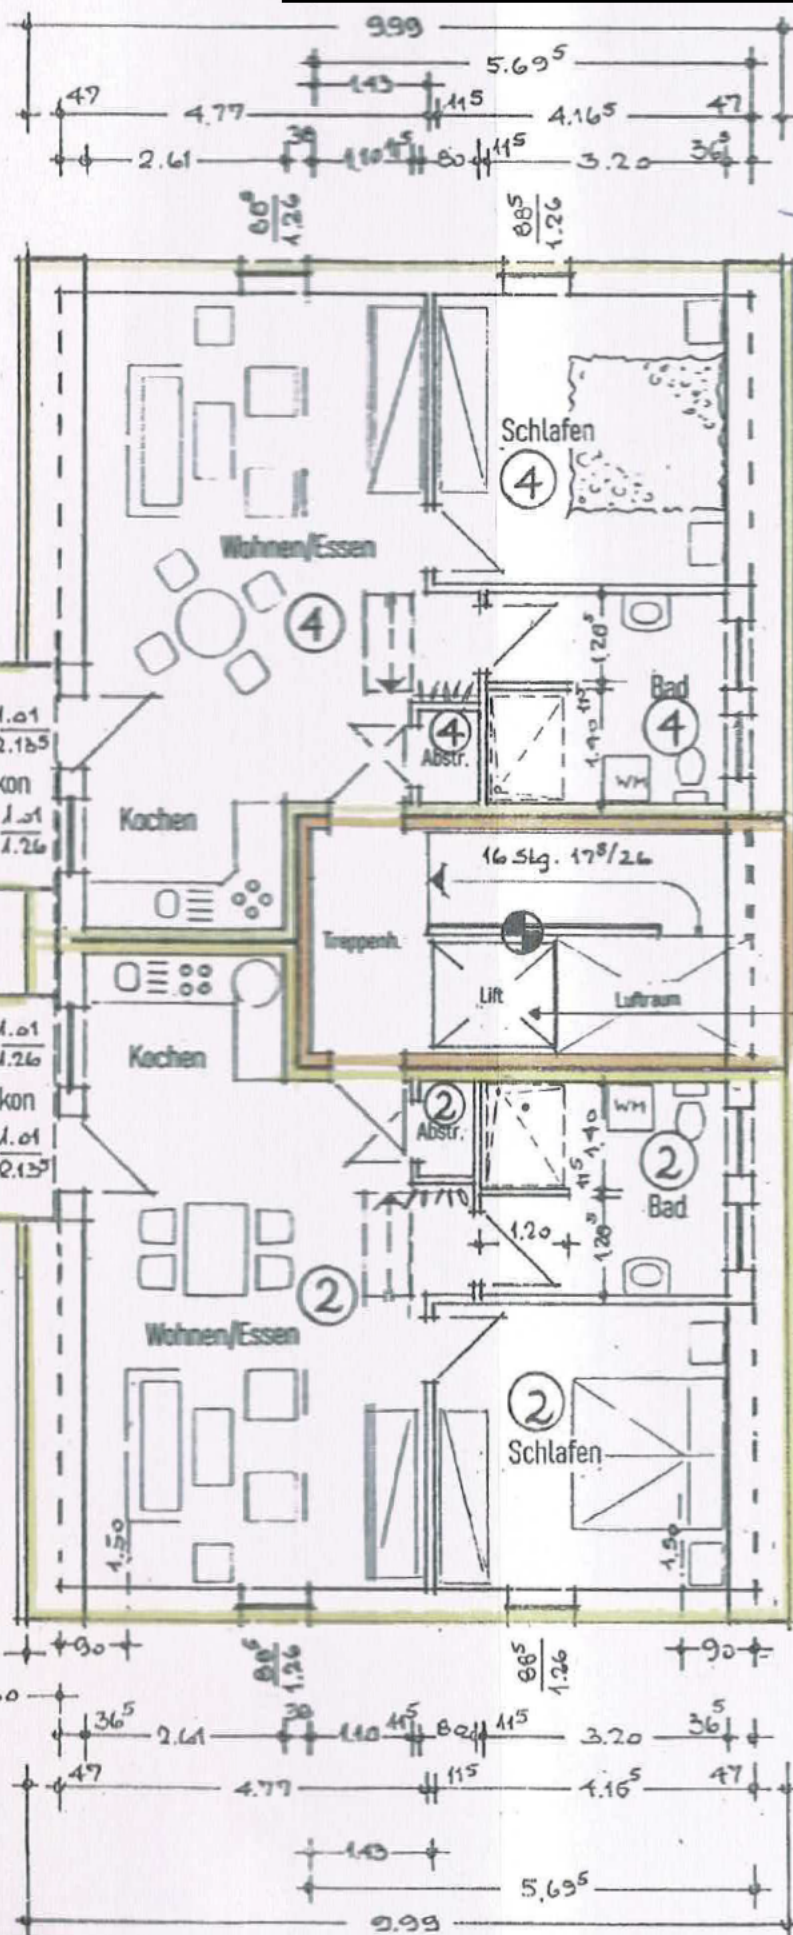

Aufteilungsplan

Seite 2

Az: IV-00-35-2353/19

Landkreis Aurich

Der Landrat

Im Auftrage



Plattformlift, geprüft nach
Maschinenrichtlinie